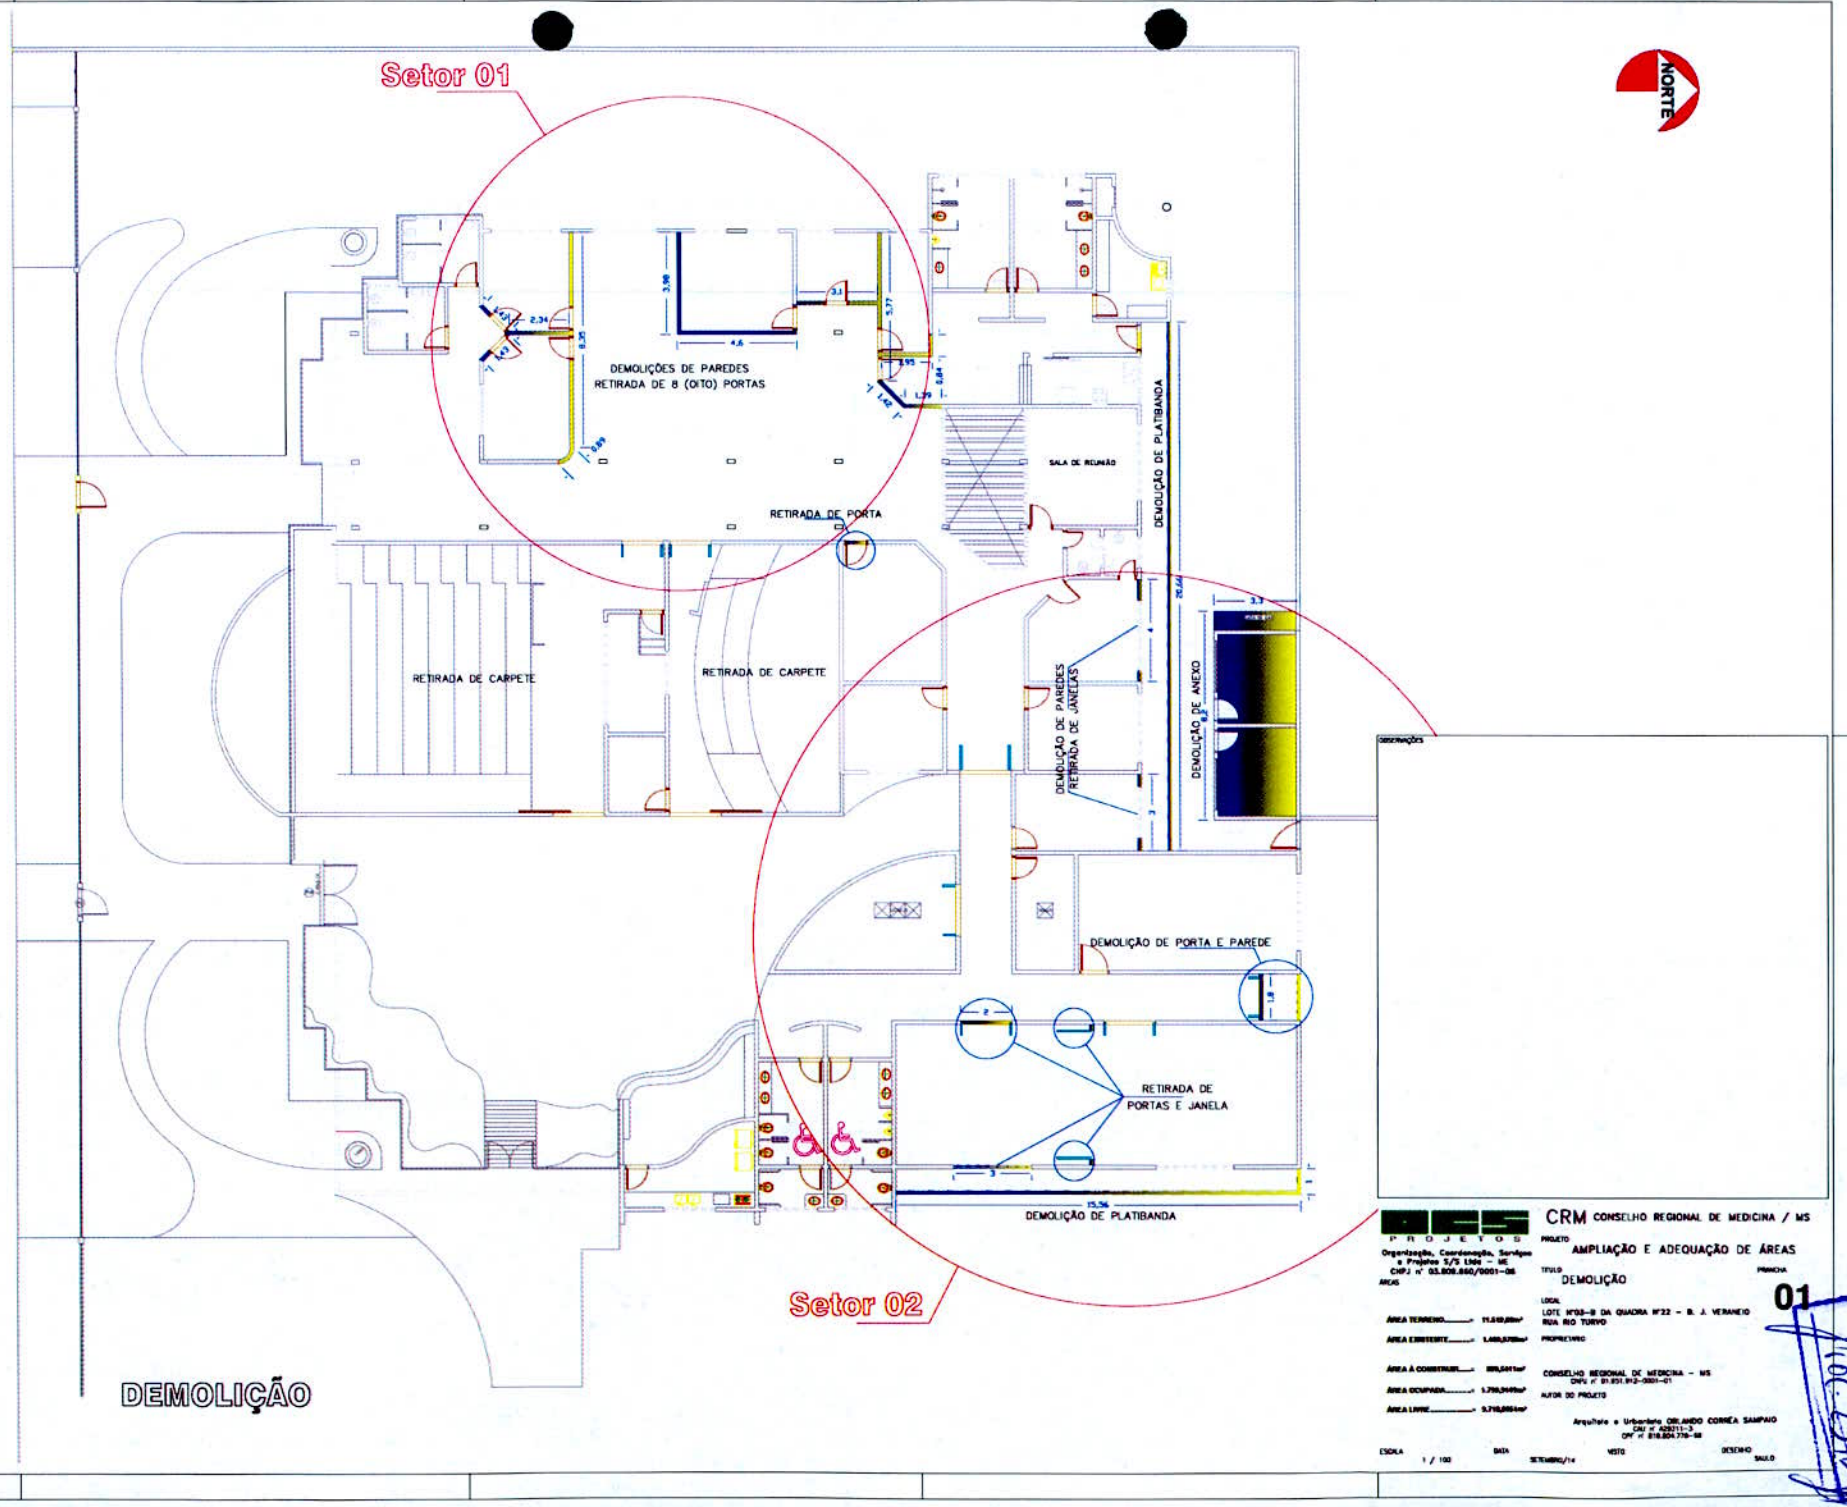

OBSERVAÇÕES

ACS PROJETOS
Organização, Coordenação, Serviços e Projetos S/S Ltda – ME
CNPJ nº 03.808.660/0001-08

CRM CONSELHO REGIONAL DE MEDICINA / MS

PROJETO
AMPLIAÇÃO E ADEQUAÇÃO DE ÁREAS

TÍTULO
DEMOLIÇÃO

PRANCHA
01

LOCAL
LOTE Nº03-B DA QUADRA Nº22 – B. J. VERANEIO
RUA RIO TURVO

PROPRIETÁRIO
CONSELHO REGIONAL DE MEDICINA – MS
CNPJ nº 01.851.912-3001-01

AUTOR DO PROJETO
Arquiteto e Urbanista ORLANDO CORRÊA SAMPAIO
CAU nº A29211-3
CPF nº 818.804.776-68

ÁREAS
ÁREA TERRENO
ÁREA EXISTENTE
ÁREA A CONSTRUIR
ÁREA OCUPADA
ÁREA LIVRE

ESCALA 1 / 100 | DATA SETEMBRO/14 | VISTO | DESENHO SAULO

FLS. 89