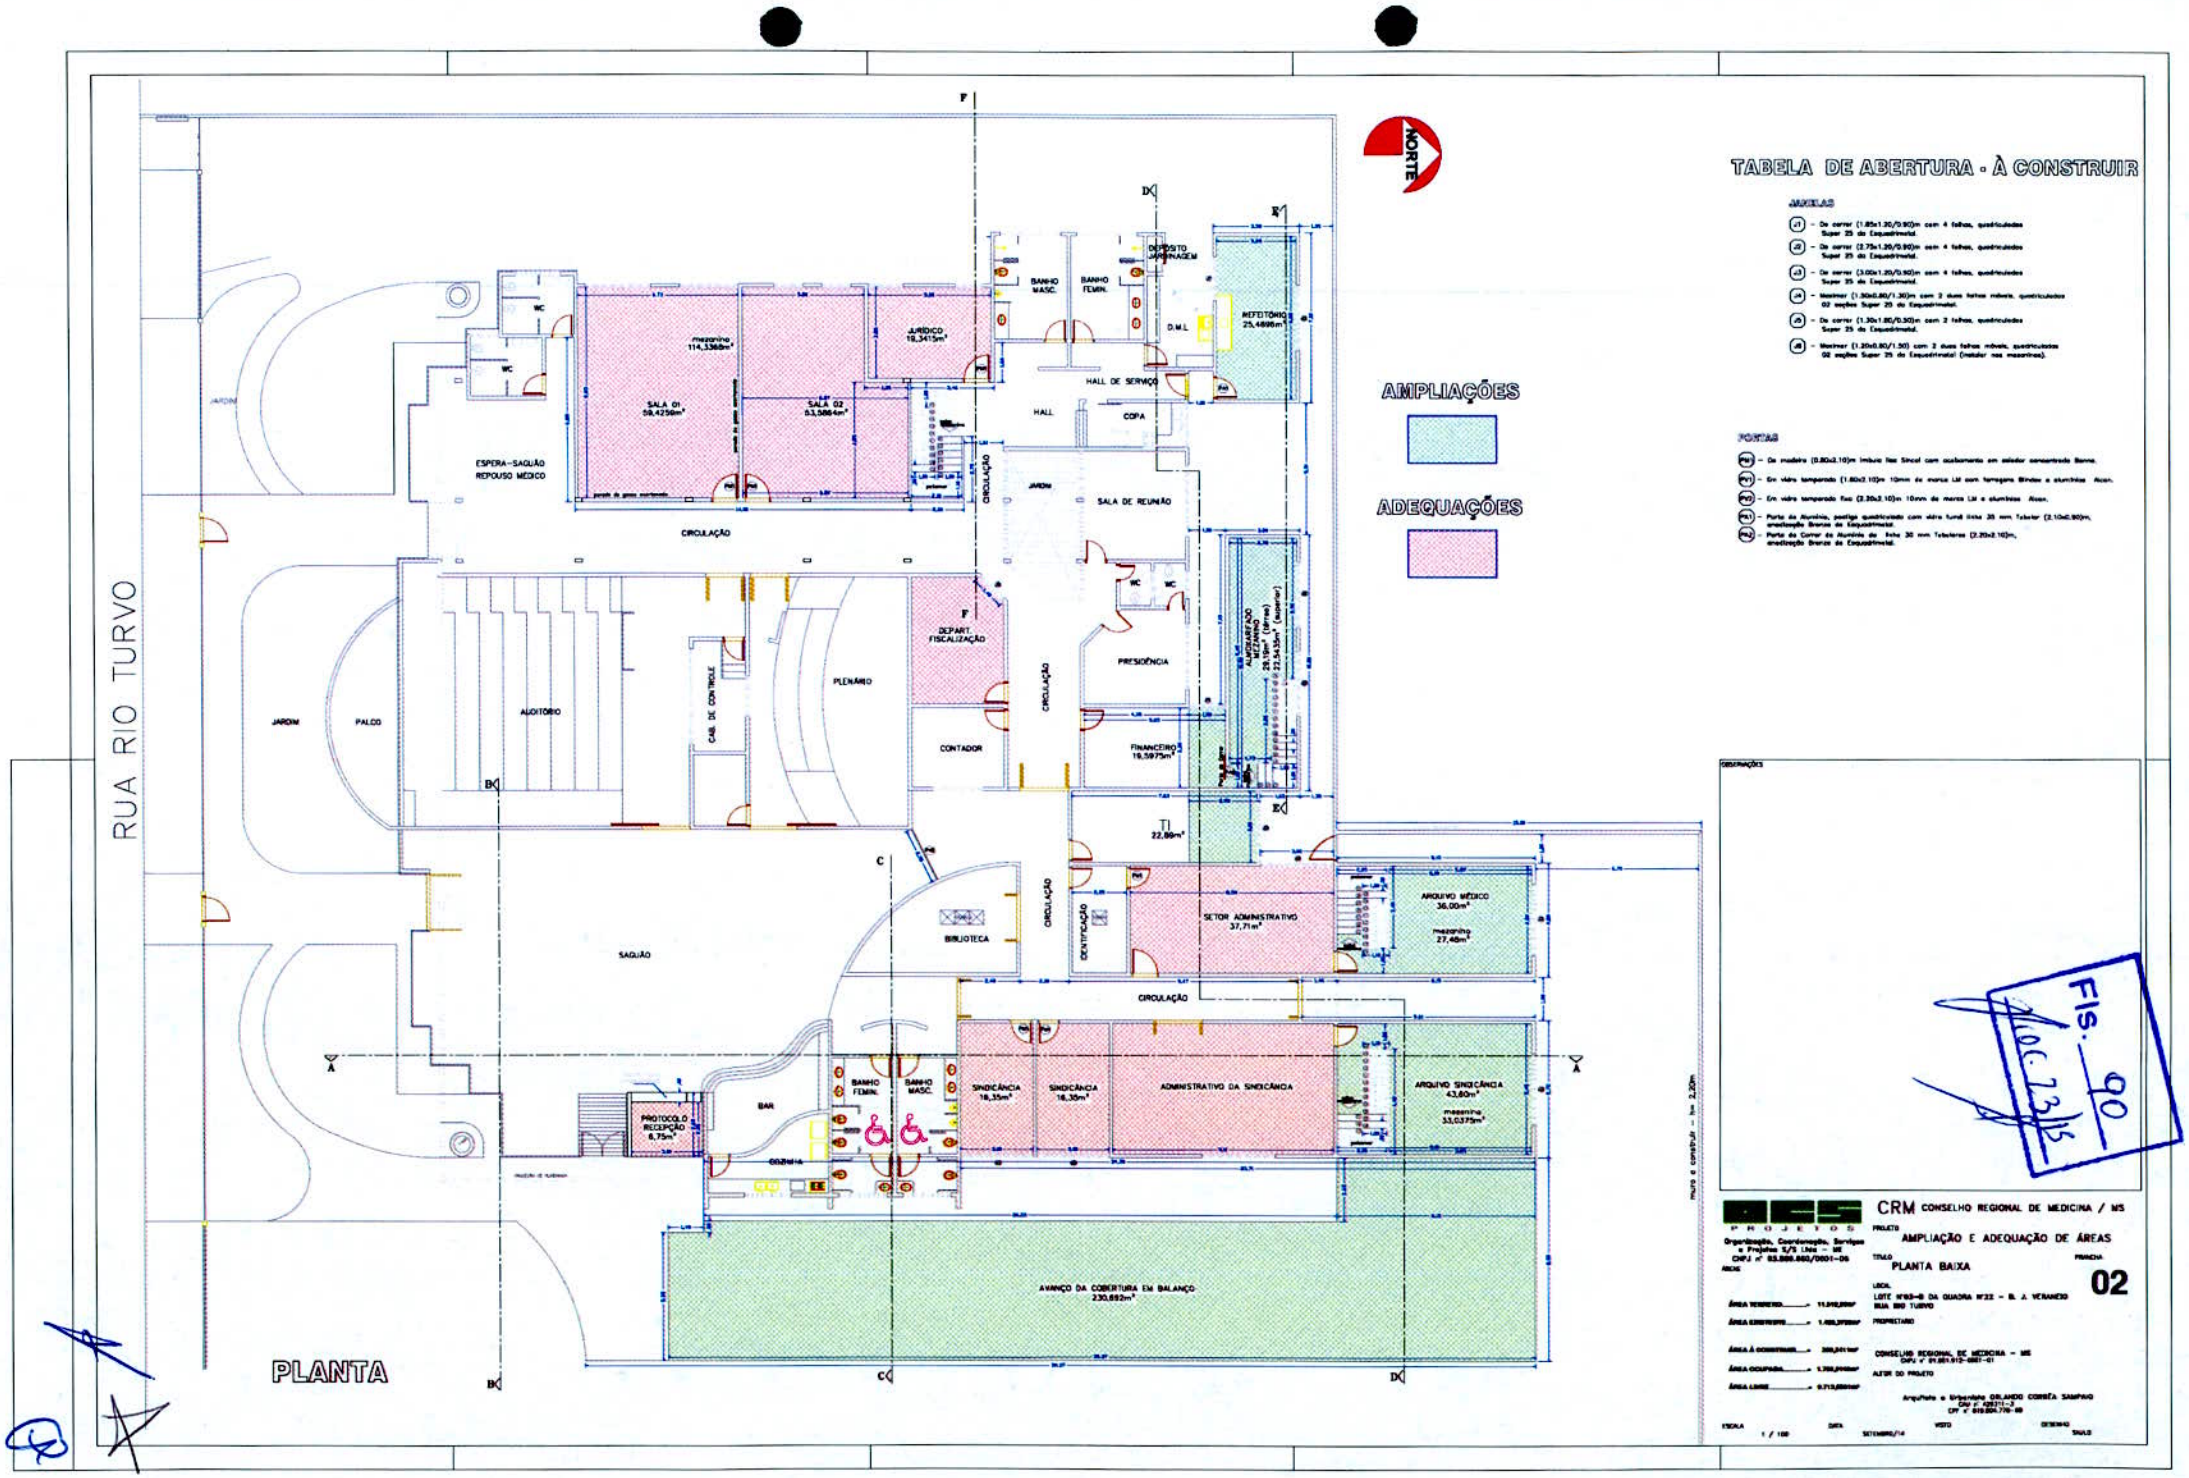

TABELA DE ABERTURA - À CONSTRUIR

JANELAS

- J1 - De correr (1.85x1.20/0.90)m com 4 folhas, quadriculadas Super 25 da Esquadrimetal.
- J2 - De correr (2.75x1.20/0.90)m com 4 folhas, quadriculadas Super 25 da Esquadrimetal.
- J3 - De correr (3.00x1.20/0.90)m com 4 folhas, quadriculadas Super 25 da Esquadrimetal.
- J4 - Maxinar (1.30x0.80/1.30)m com 2 duas folhas móveis, quadriculadas 02 seções Super 25 da Esquadrimetal.
- J5 - De correr (1.30x1.80/0.90)m com 2 folhas, quadriculadas Super 25 da Esquadrimetal.
- J6 - Maxinar (1.30x0.80/1.50) com 2 duas folhas móveis, quadriculadas 02 seções Super 25 da Esquadrimetal (Instalar nas mesmas).

PORTAS

- P1 - De madeira (0.80x2.10)m Imbuia Itas Sincol com acabamento em selador cancentrado Bonna.
- P2 - Em vidro temperado (1.60x2.10)m 10mm de marca Lit com ferragens Blindex e alumínios Alcan.
- P3 - Em vidro temperado fixo (2.30x2.10)m 10mm de marca Lit e alumínios Alcan.
- P4 - Porta de Alumínio, postigo quadriculado com vidro fumê liso 25 mm Tubular (2.10x0.90)m, anodização Bronze da Esquadrimetal.
- P5 - Porta de Correr de Alumínio de folha 30 mm Tubulares (2.20x2.10)m, anodização Bronze da Esquadrimetal.

OBSERVAÇÕES

Fls. 90
Proc. 23/15

PROJETOS

Organização, Coordenação, Serviços e Projetos S/S Ltda - ME
CNPJ nº 03.888.882/0001-06

CRM CONSELHO REGIONAL DE MEDICINA / MS

PROJETO
AMPLIAÇÃO E ADEQUAÇÃO DE ÁREAS

TÍTULO
PLANTA BAIXA

PRANCHA
02

LOCAL
LOTE Nº03-B DA QUADRA Nº22 - B. J. VERANEIO
RUA RIO TURVO

PROPRIETÁRIO
CONSELHO REGIONAL DE MEDICINA - MS
CNPJ nº 01.851.912-0001-01

AUTOR DO PROJETO
Arquiteto e Urbanista ORLANDO CORRÊA SAMPAIO
CAU nº A25711-7
CPF nº 010.804.776-49

ESCALA 1 / 100
DATA SETEMBRO/14
VISTO
DESENHO