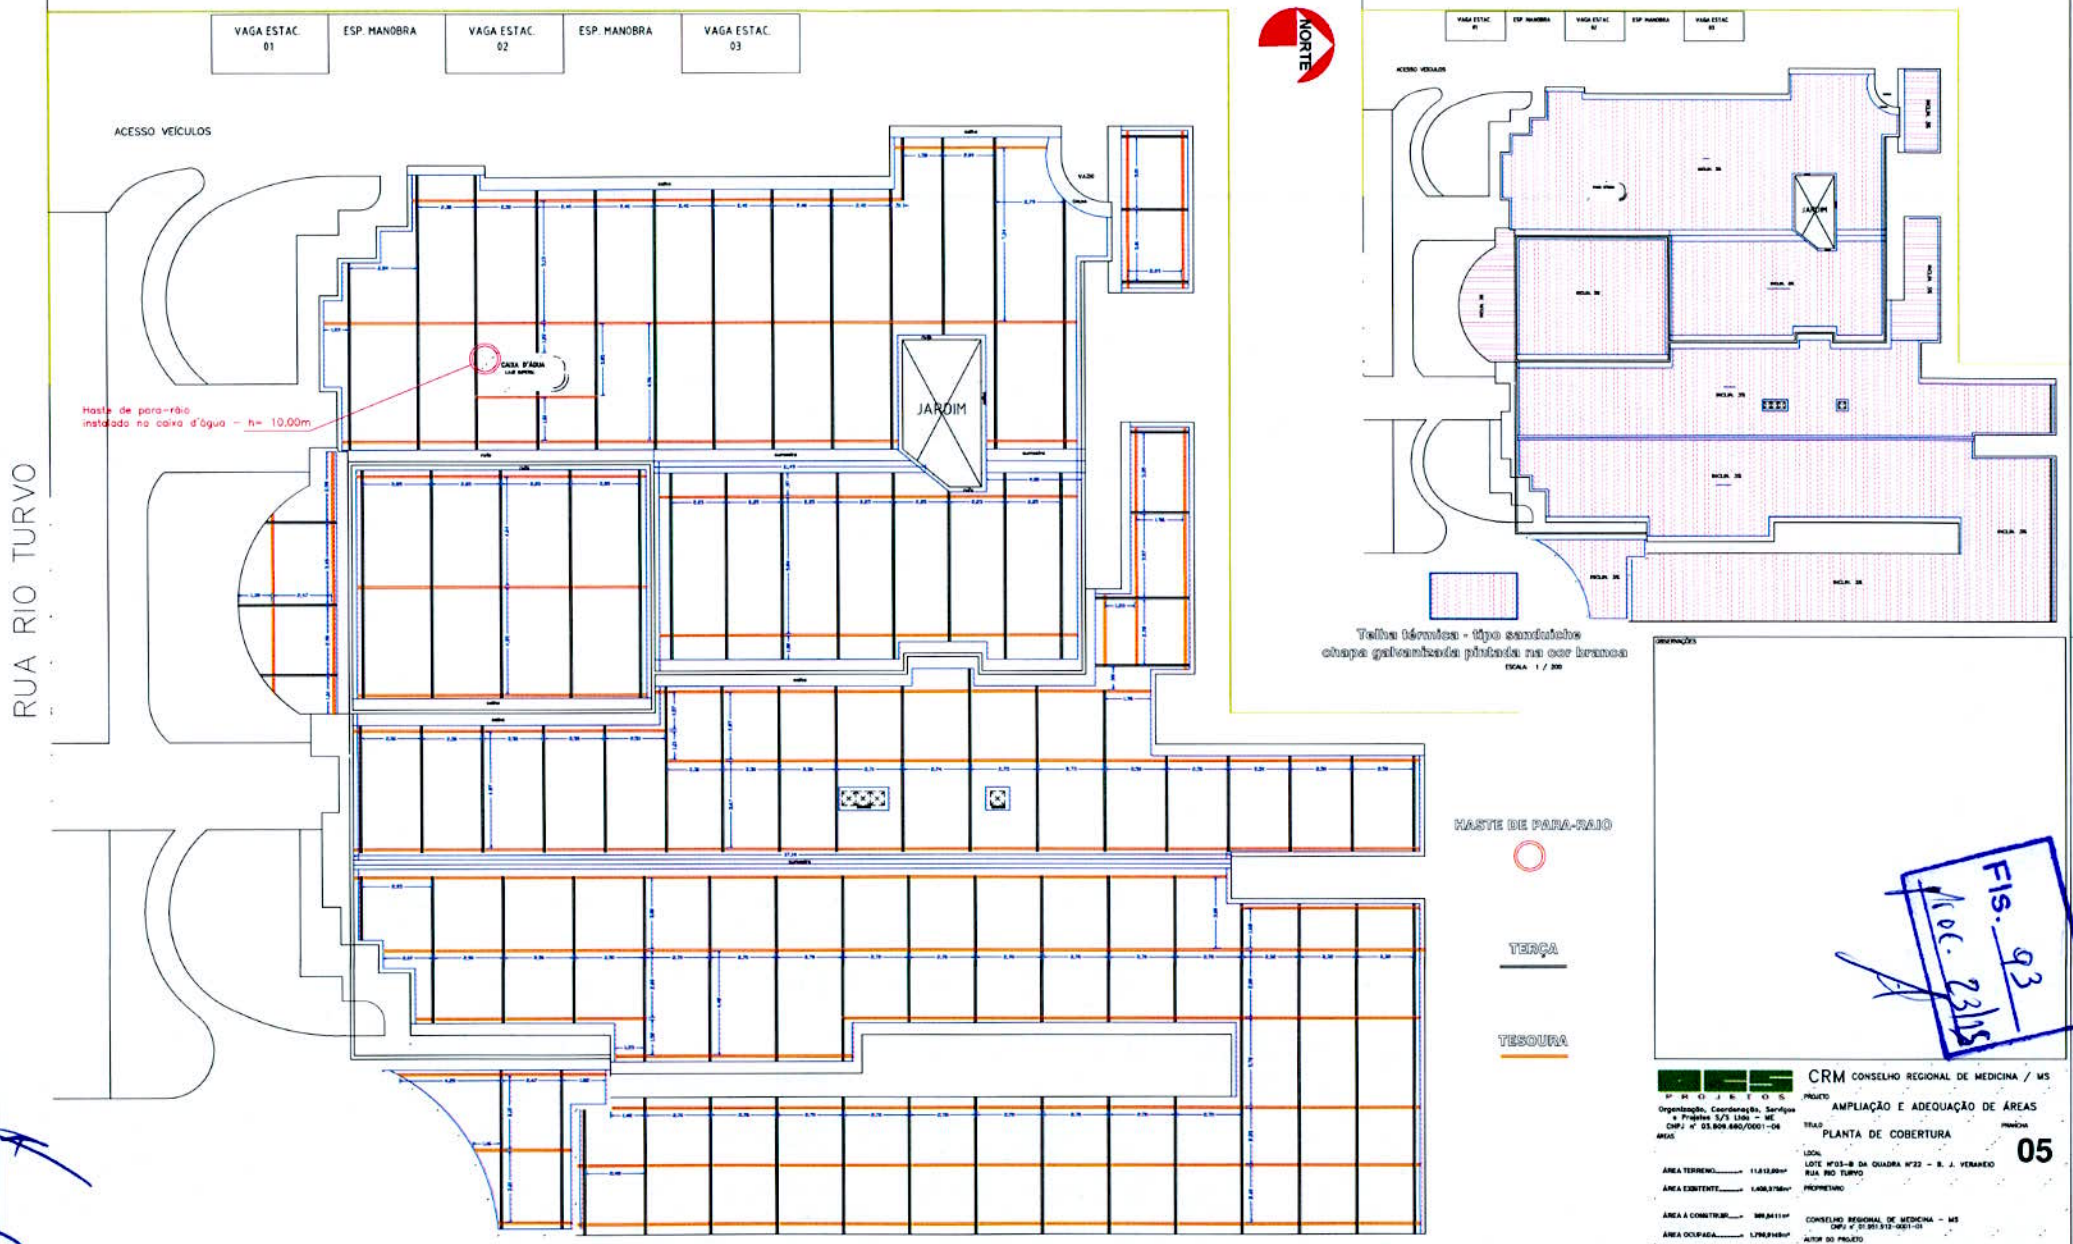

PLANTA DA ESTRUTURA METÁLICA DA COBERTURA COM AS TESOURAS E TERÇAS

ESCALA 1 / 100

Fls. 93
Doc. 23/15

CRM CONSELHO REGIONAL DE MEDICINA / MS

PROJETOS

Organização, Coordenação, Serviços e Projetos S/S Ltda - ME
CNPJ nº 03.909.660/0001-06

PROJETO: AMPLIAÇÃO E ADEQUAÇÃO DE ÁREAS

TÍTULO: PLANTA DE COBERTURA

PRANCHA: 05

ÁREAS

ÁREA TERRENO..... 11.012,00m²

ÁREA EXISTENTE..... 1.408,57m²

ÁREA A CONSTRUIR..... 389,64m²

ÁREA OCUPADA..... 1.798,21m²

ÁREA LIVRE..... 9.213,79m²

LOCAL: LOTE Nº03-B DA QUADRA Nº22 - B. J. VERANEIO
RUA RIO TURVO

PROPRIETÁRIO: CONSELHO REGIONAL DE MEDICINA - MS
CNPJ nº 27.291.512-0001-05

AUTOR DO PROJETO: Arquiteto e Urbanista ORLANDO CORRÊA SAMPAIO
CAU nº A29211-3
CPF nº 616.304.776-68

ESCALA: INDICADA | DATA: SETEMBRO/14 | VISTO | DESENHO: SHALO