






RUA RIO TURVO

LAY OUT ALMOXARIFADO


LAY OUT SOBRE MEZANINO

LAY OUT SOBRE MEZANINO

LAY OUT SOBRE MEZANINO

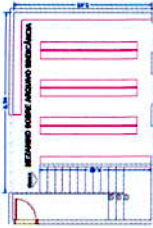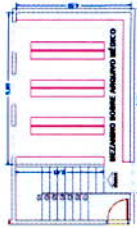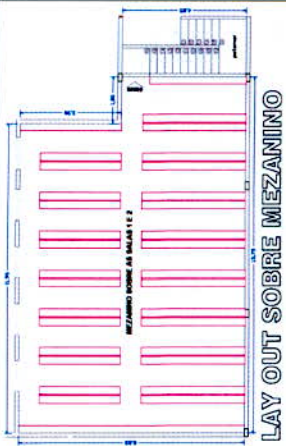

Handwritten note in a blue box: 'Fis. 95' and 'Area 2318' with a signature.

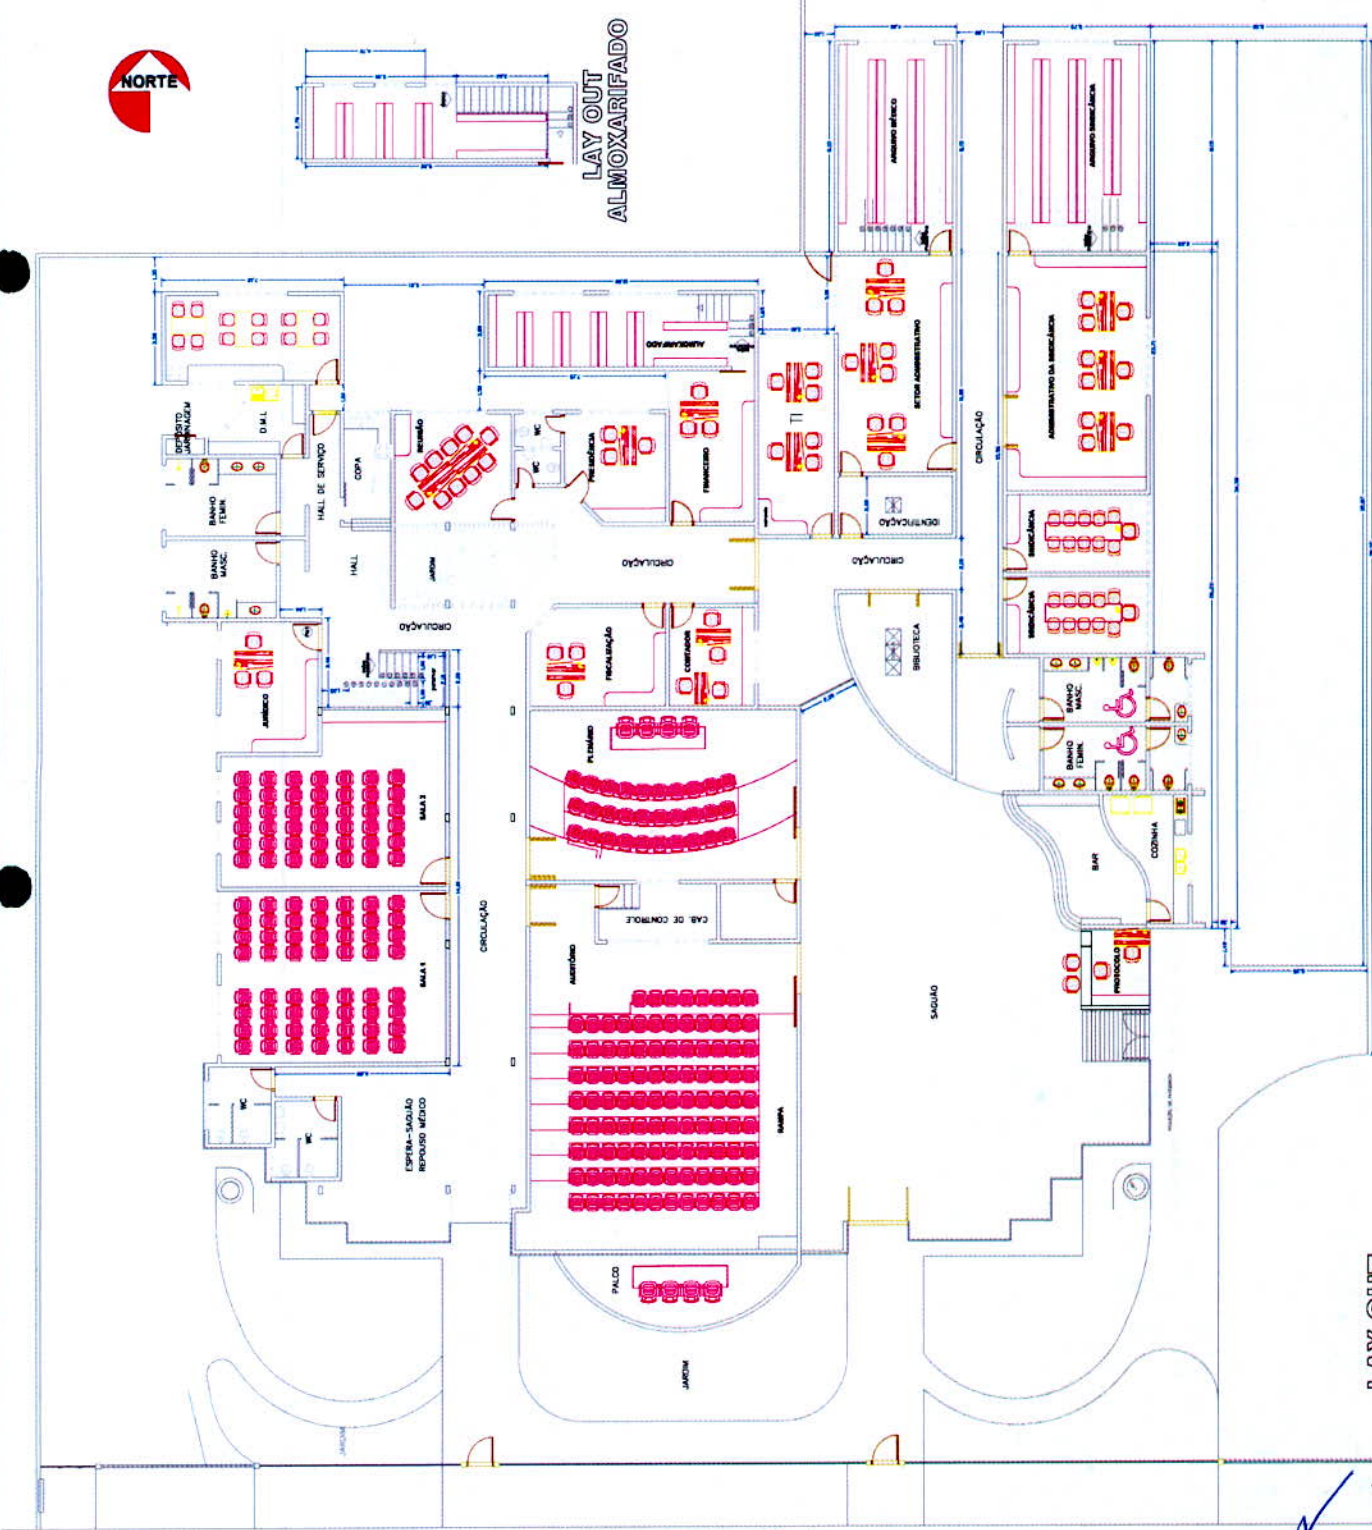

LAY OUT

Handwritten initials 'A' and 'R' in blue ink.

CRM CONSELHO REGIONAL DE MEDICINA / MS
 PROJETO DE AMPLIAÇÃO E ADEQUAÇÃO DE ÁREAS
 FÍSICAS
07
 LAY OUT
 LOCAL: LOTE Nº 20-B DA QUADRA Nº 23 - R. A. VERMELHO
 RUA RIO TURVO
 PROPRIETÁRIO:
 ÁREA CONSTRUTORA: L&L CONSTRUTORA
 ÁREA DE CONSULTAS: IMAT/UFMS
 CONSELHO REGIONAL DE MEDICINA - MS
 ÁREA OPERACIONAL: L&L CONSTRUTORA
 ÁREA LABORATORIAL: S&P LABORATÓRIOS
 Arquiteta e Urbanista: ANTONIO CARLOS DAMASCENO
 CPF: 9.183.677/0-8
 DATA: 1 / 08 DEZ 2008/0718 08:55 DESENHADO: M.L.D.