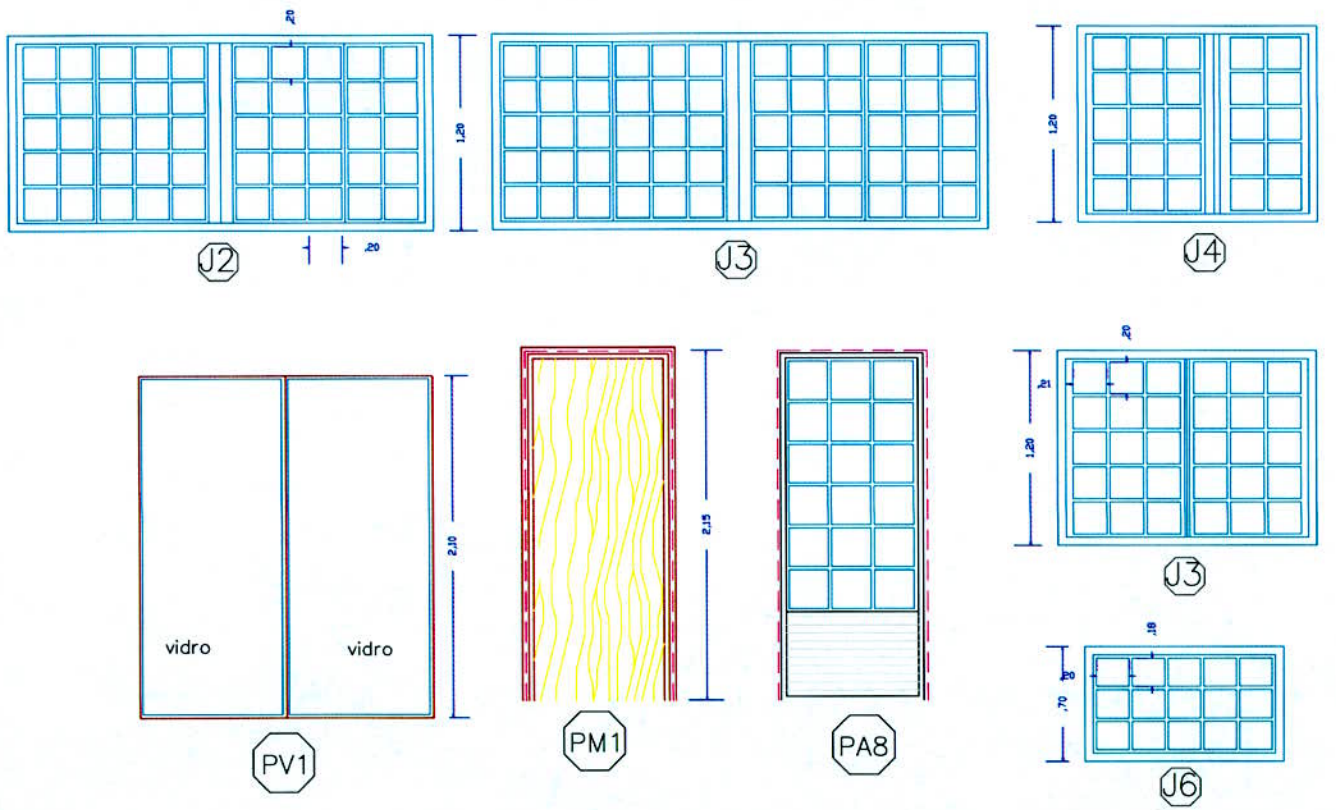

OBSERVAÇÕES

PROJETOS

Organização, Coordenação, Serviços e Projetos S/S Ltda – ME
CNPJ nº 03.809.660/0001-06

ÁREAS

ÁREA TERRENO..... = 11.512,00m²
ÁREA EXISTENTE..... = 1.400,3736m²
ÁREA À CONSTRUIR..... = 399,5411m²
ÁREA OCUPADA..... = 1.798,9149m²
ÁREA LIVRE..... = 9.713,0851m²

CRM CONSELHO REGIONAL DE MEDICINA / MS

PROJETO
AMPLIAÇÃO E ADEQUAÇÃO DE ÁREAS

TÍTULO
DETALHE DE ESQUADRIA

PRANCHA
09

LOCAL
LOTE Nº03-B DA QUADRA Nº22 – B. J. VERANEIO
RUA RIO TURVO

PROPRIETÁRIO
CONSELHO REGIONAL DE MEDICINA – MS
CNPJ nº 01.951.912-0001-01

AUTOR DO PROJETO
Arquiteto e Urbanista ORLANDO CORRÊA SAMPAIO
CAU nº A28311-3
CPF nº 819.804.776-68

ESCALA 1 / 20
DATA SETEMBRO/14
VISTO
DESENHO SAULO

FIS. 97
DOC. 23/15